


範例

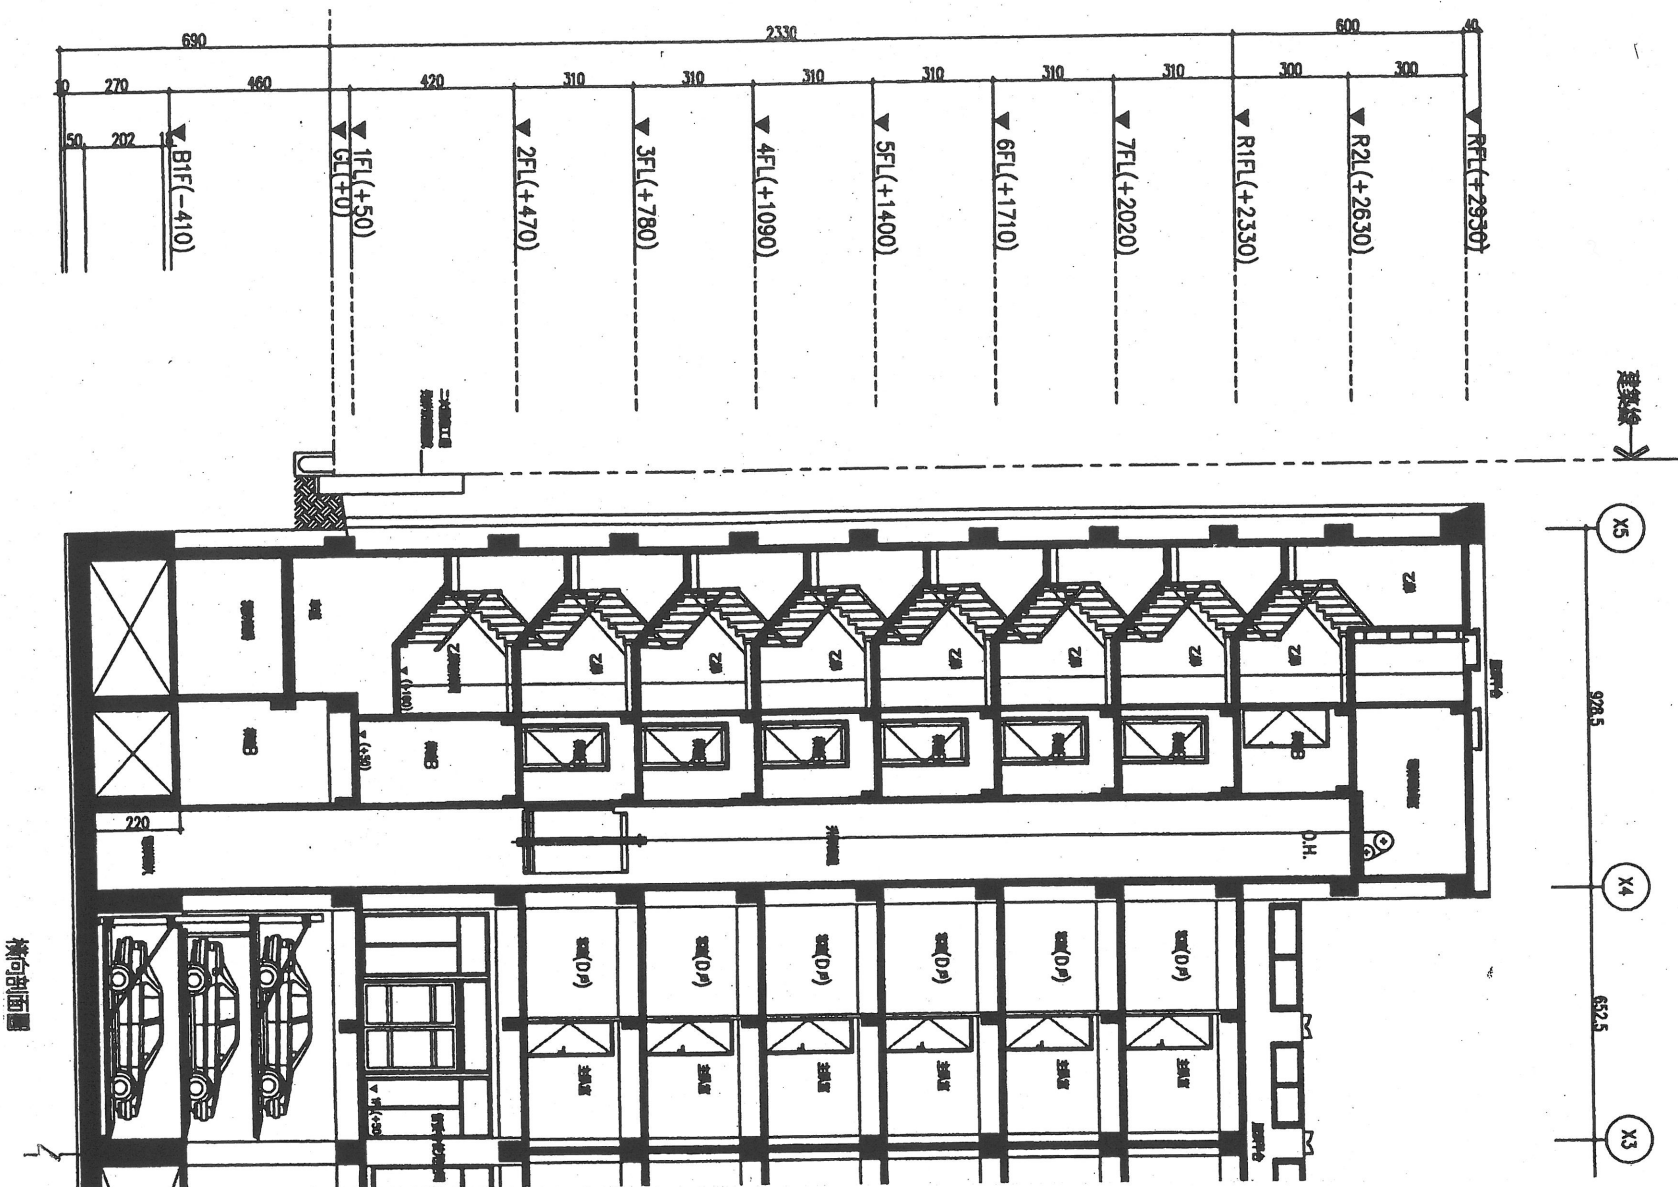

		C2,C4	C3
R			
7			
●16-#7 梁柱接頭筋 #4E10 柱圓角區筋 #4E10 柱中央區筋 #4E12 70x70		●16-#7 梁柱接頭筋 #4E10 柱圓角區筋 #4E10 柱中央區筋 #4E12 70x70	
5~6			
●16-#7 梁柱接頭筋 #4E10 柱圓角區筋 #4E10 柱中央區筋 #4E12 70x70		●16-#7 梁柱接頭筋 #4E10 柱圓角區筋 #4E10 柱中央區筋 #4E12 70x70	
4			
●8-#8-#7 梁柱接頭筋 #4E10 柱圓角區筋 #4E10 柱中央區筋 #4E12 70x70		●8-#8-#7 梁柱接頭筋 #4E10 柱圓角區筋 #4E10 柱中央區筋 #4E12 70x70	
3			
●16-#8 梁柱接頭筋 #4E10 柱圓角區筋 #4E10 柱中央區筋 #4E15 70x70		●16-#8 梁柱接頭筋 #4E10 柱圓角區筋 #4E10 柱中央區筋 #4E15 70x70	
2			
●20-#8 梁柱接頭筋 #4E10 柱圓角區筋 #4E10 柱中央區筋 #4E15 70x70		●20-#8 梁柱接頭筋 #4E10 柱圓角區筋 #4E10 柱中央區筋 #4E15 70x70	
1			
●24-#8 梁柱接頭筋 #4E10 柱圓角區筋 #4E10 柱中央區筋 #4E15 70x70		●22-#8 梁柱接頭筋 #4E10 柱圓角區筋 #4E10 柱中央區筋 #4E15 70x70	
B1			
●24-#8 梁柱接頭筋 #4E10 柱圓角區筋 #4E10 柱中央區筋 #4E15 70x70		●22-#8 梁柱接頭筋 #4E10 柱圓角區筋 #4E10 柱中央區筋 #4E15 70x70	

橫向剖面圖

柱配筋詳圖