


範例

參~陸層結構斷面尺寸

柱		樑		版、牆	
編號	斷面	編號	斷面	編號	厚度
C1~C6,C10,C15,C16	70X70	G1~G14,B1~B14	50X70	S0~S3,CS	t=15cm
C7~C9,C12~C14,C17	60X80	b0	30X50	W15,電梯牆	t=15cm
C11	77X70	b1~b4,Cb1	30X60		

鋼筋標準尺寸及重量如下：

鋼筋稱號	D10 (#3)	D13 (#4)	D16 (#5)	D19 (#6)	D22 (#7)	D25 (#8)	D29 (#9)	D32 (#10)	D36 (#11)
標稱直徑(mm)	9.53	12.7	15.9	19.1	22.2	25.4	28.7	32.2	35.8
重量(kgf/m)	0.56	0.994	1.56	2.25	3.04	3.98	5.08	6.39	7.90

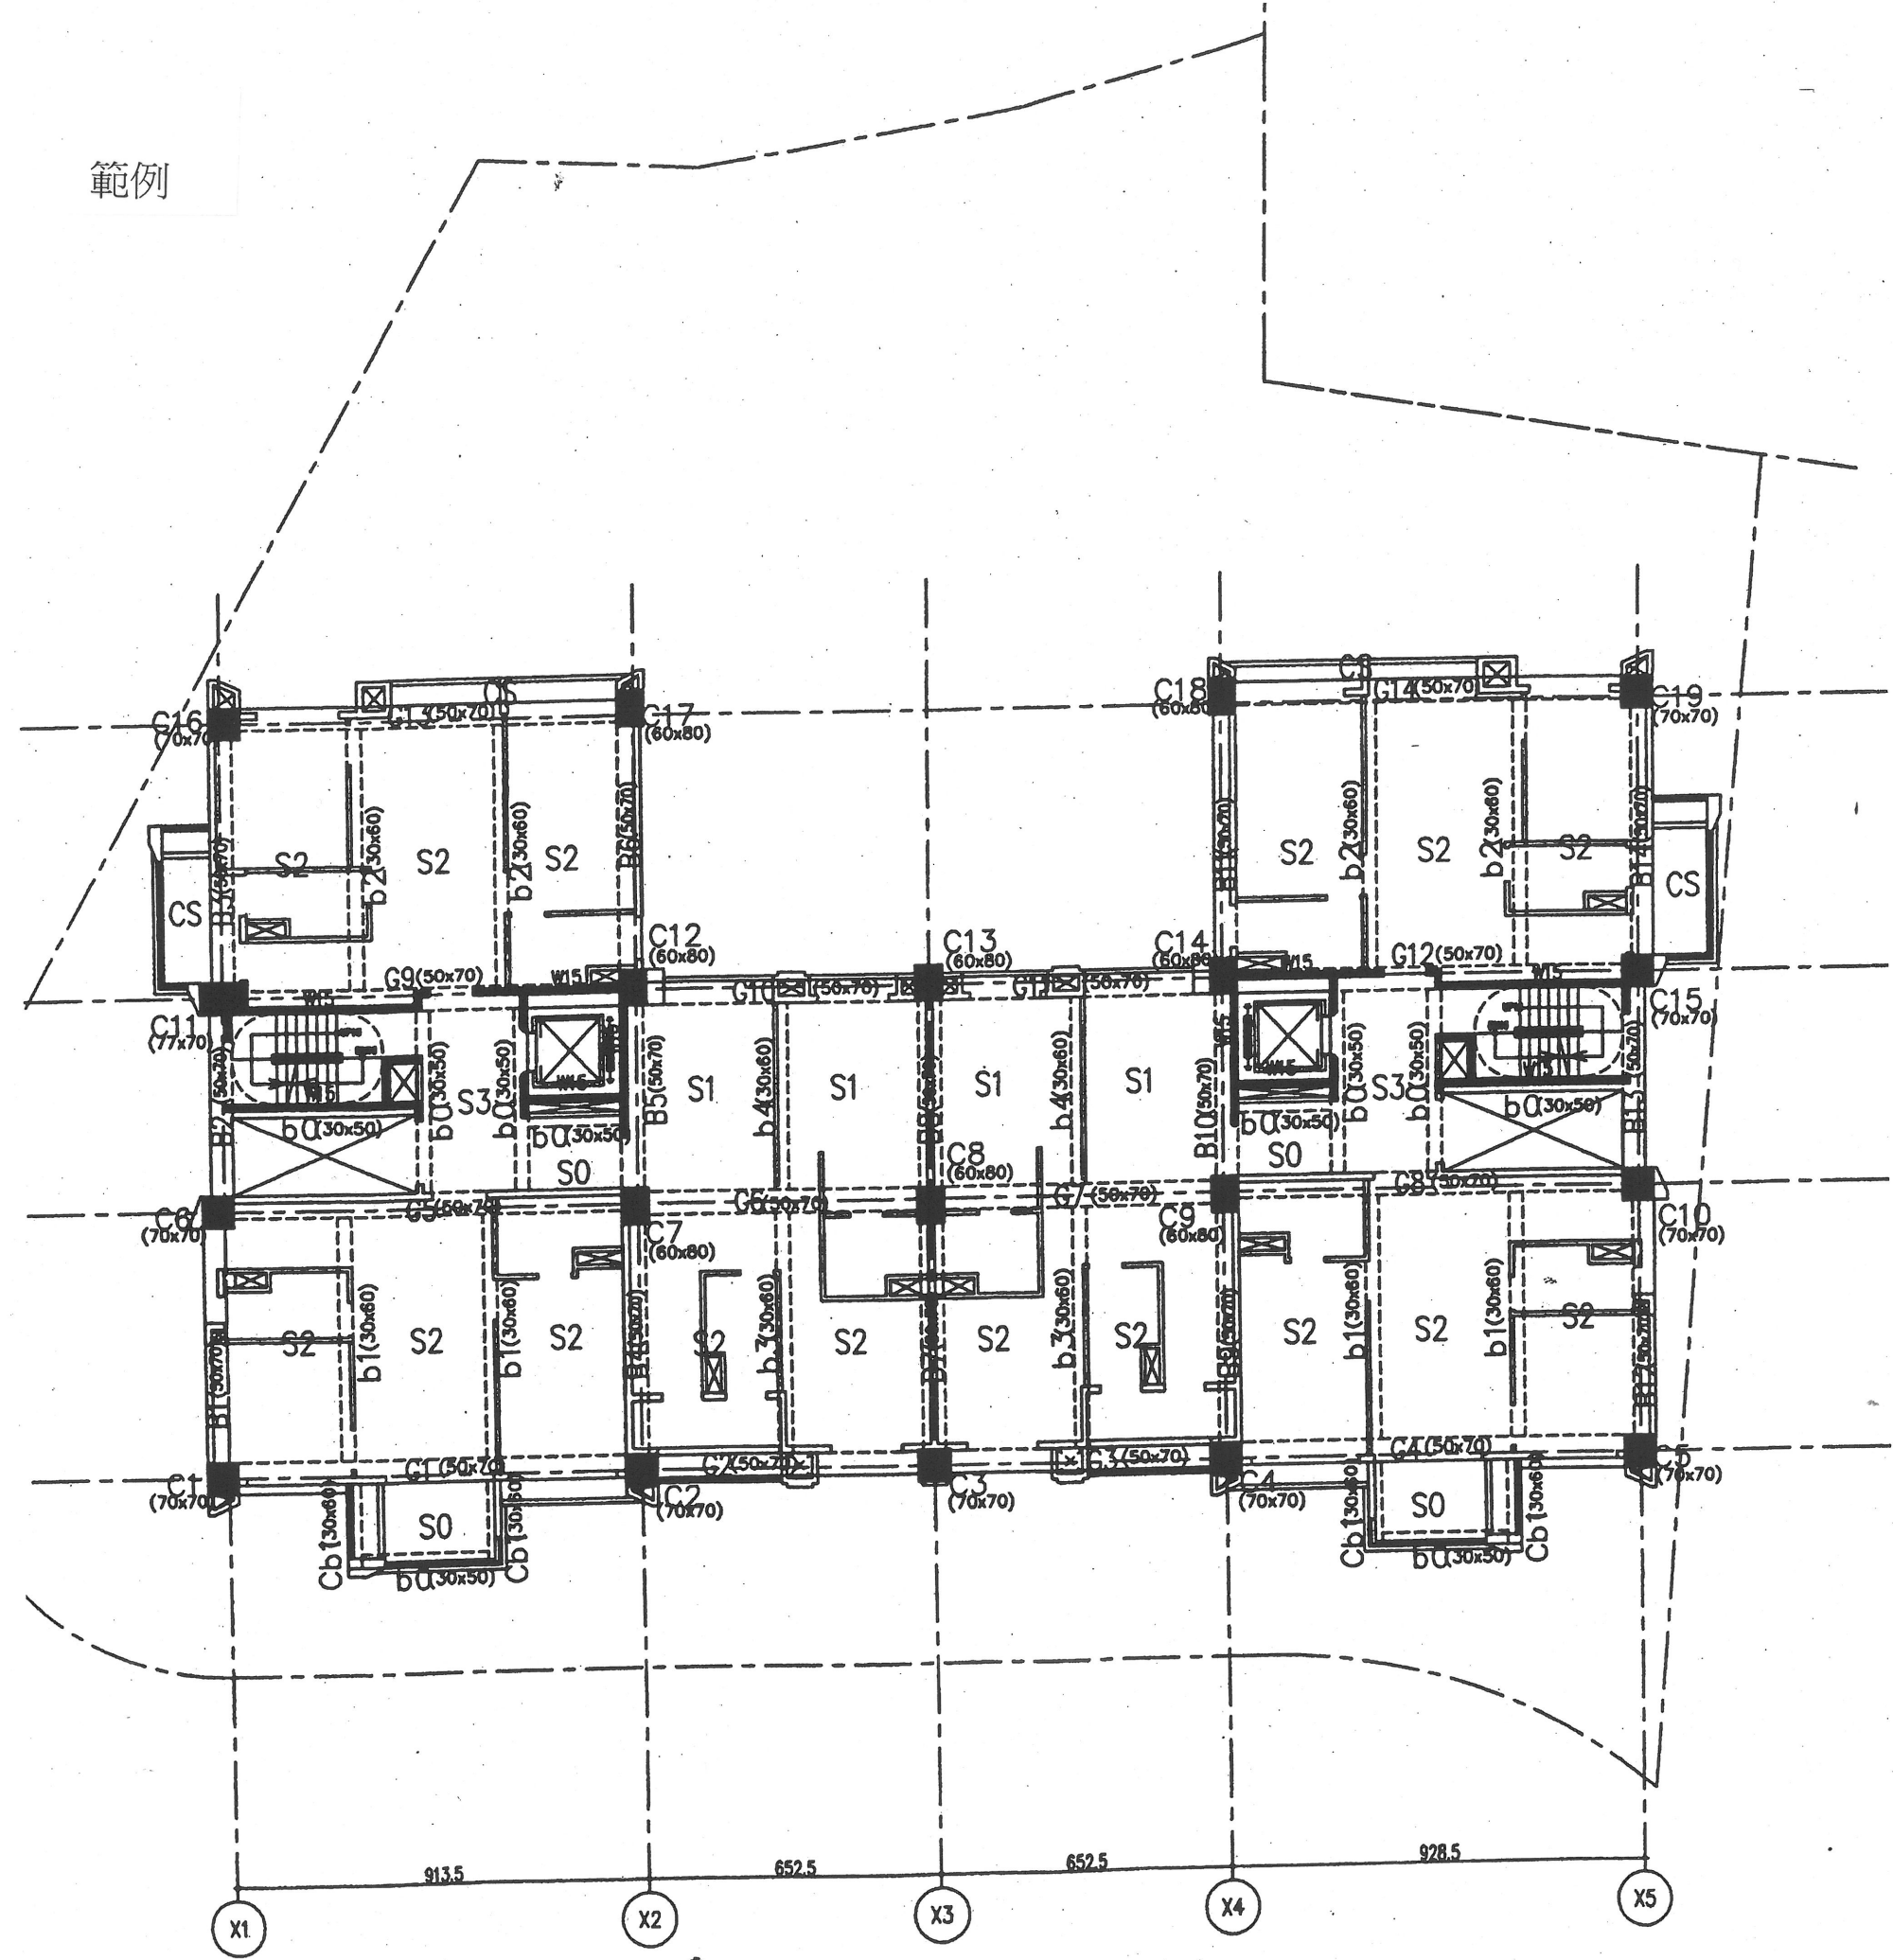

參~陸層結構平面圖
SCALE: A1=1/100
SCALE: A3=1/200